




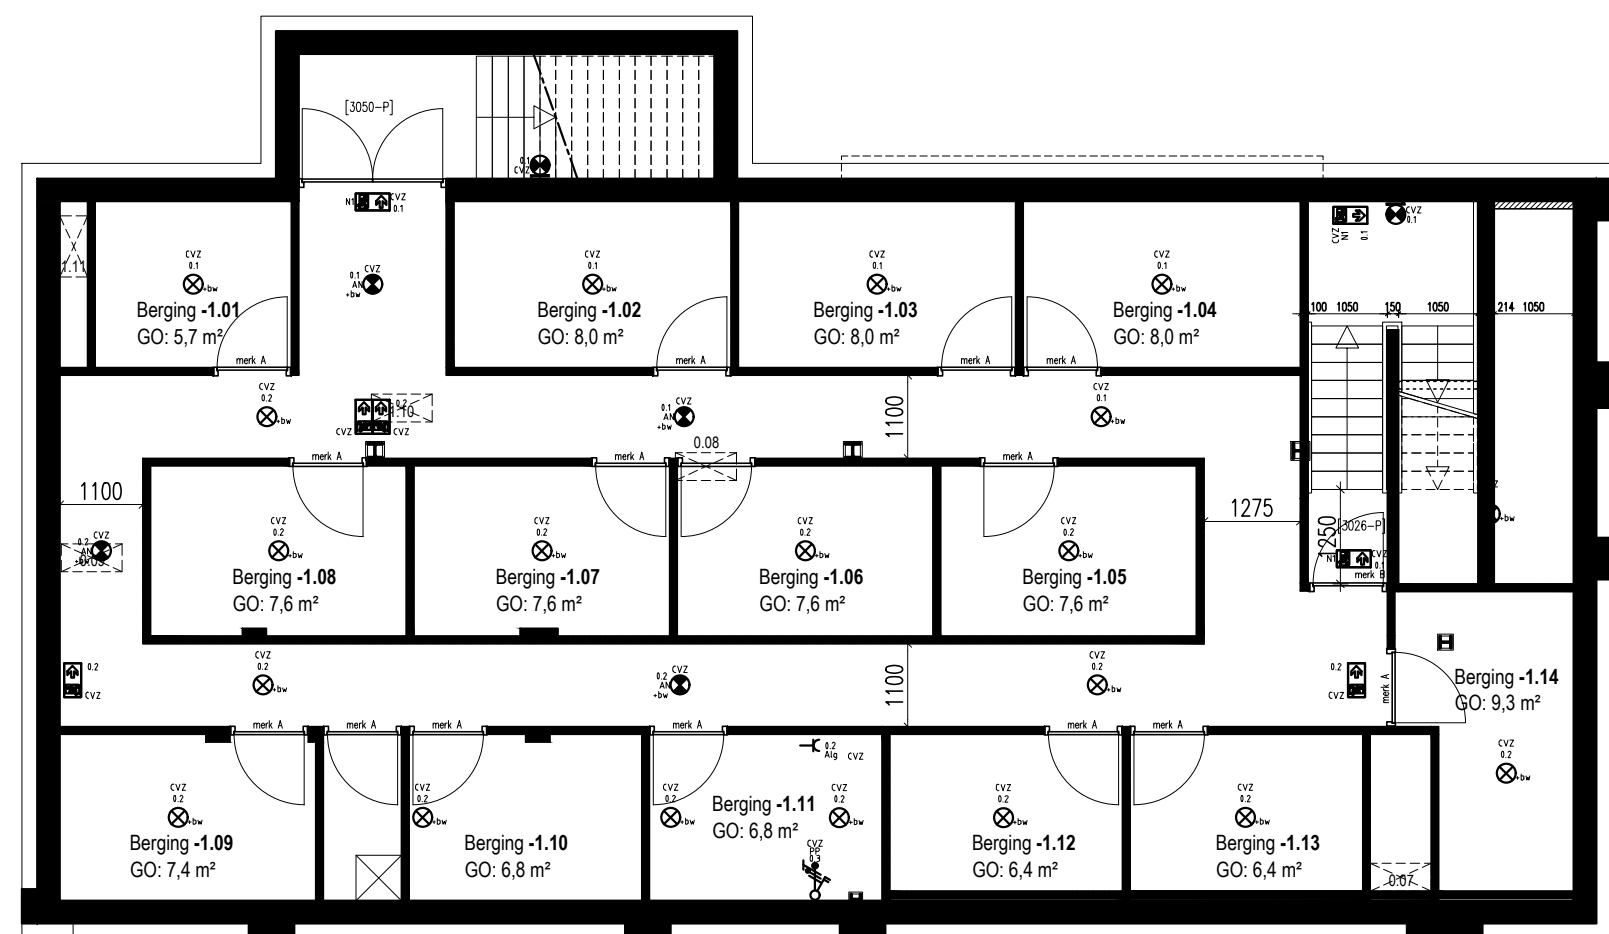


overzichtsplattegrond **kelder**
nieuwe toestand 1:100

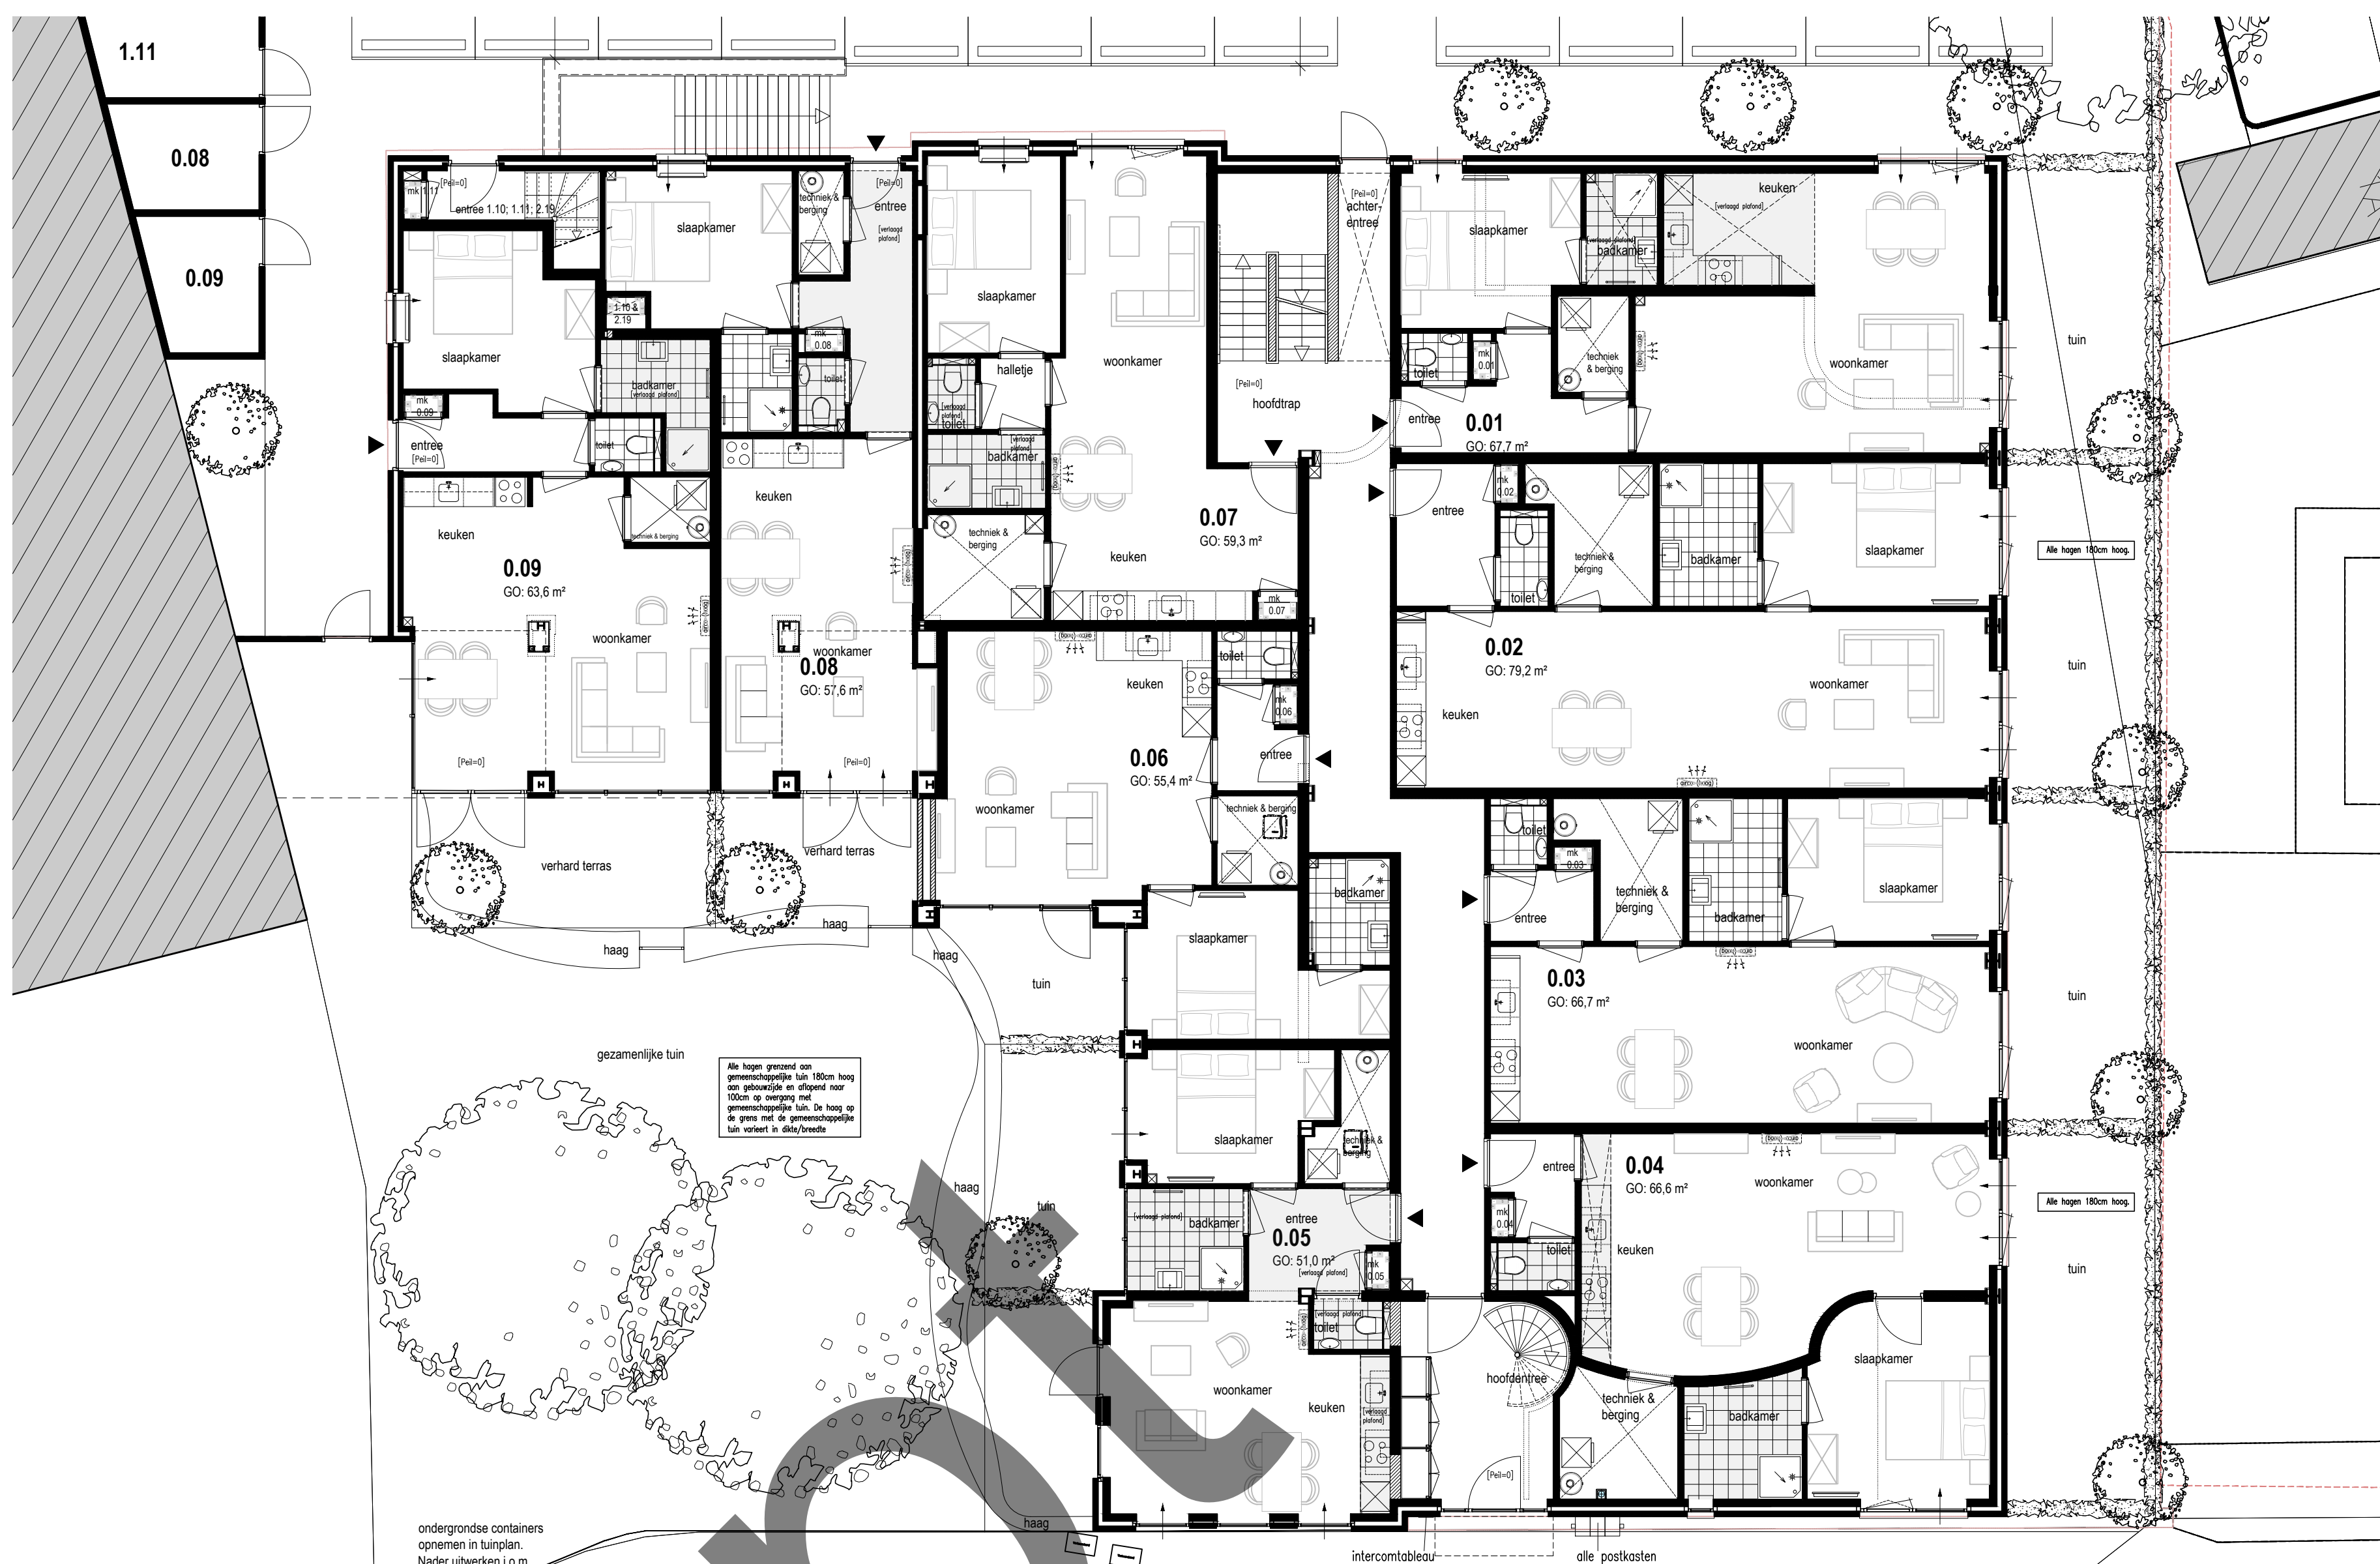


overzichtsplattegrond **begane grond**
nieuwe toestand 1:100

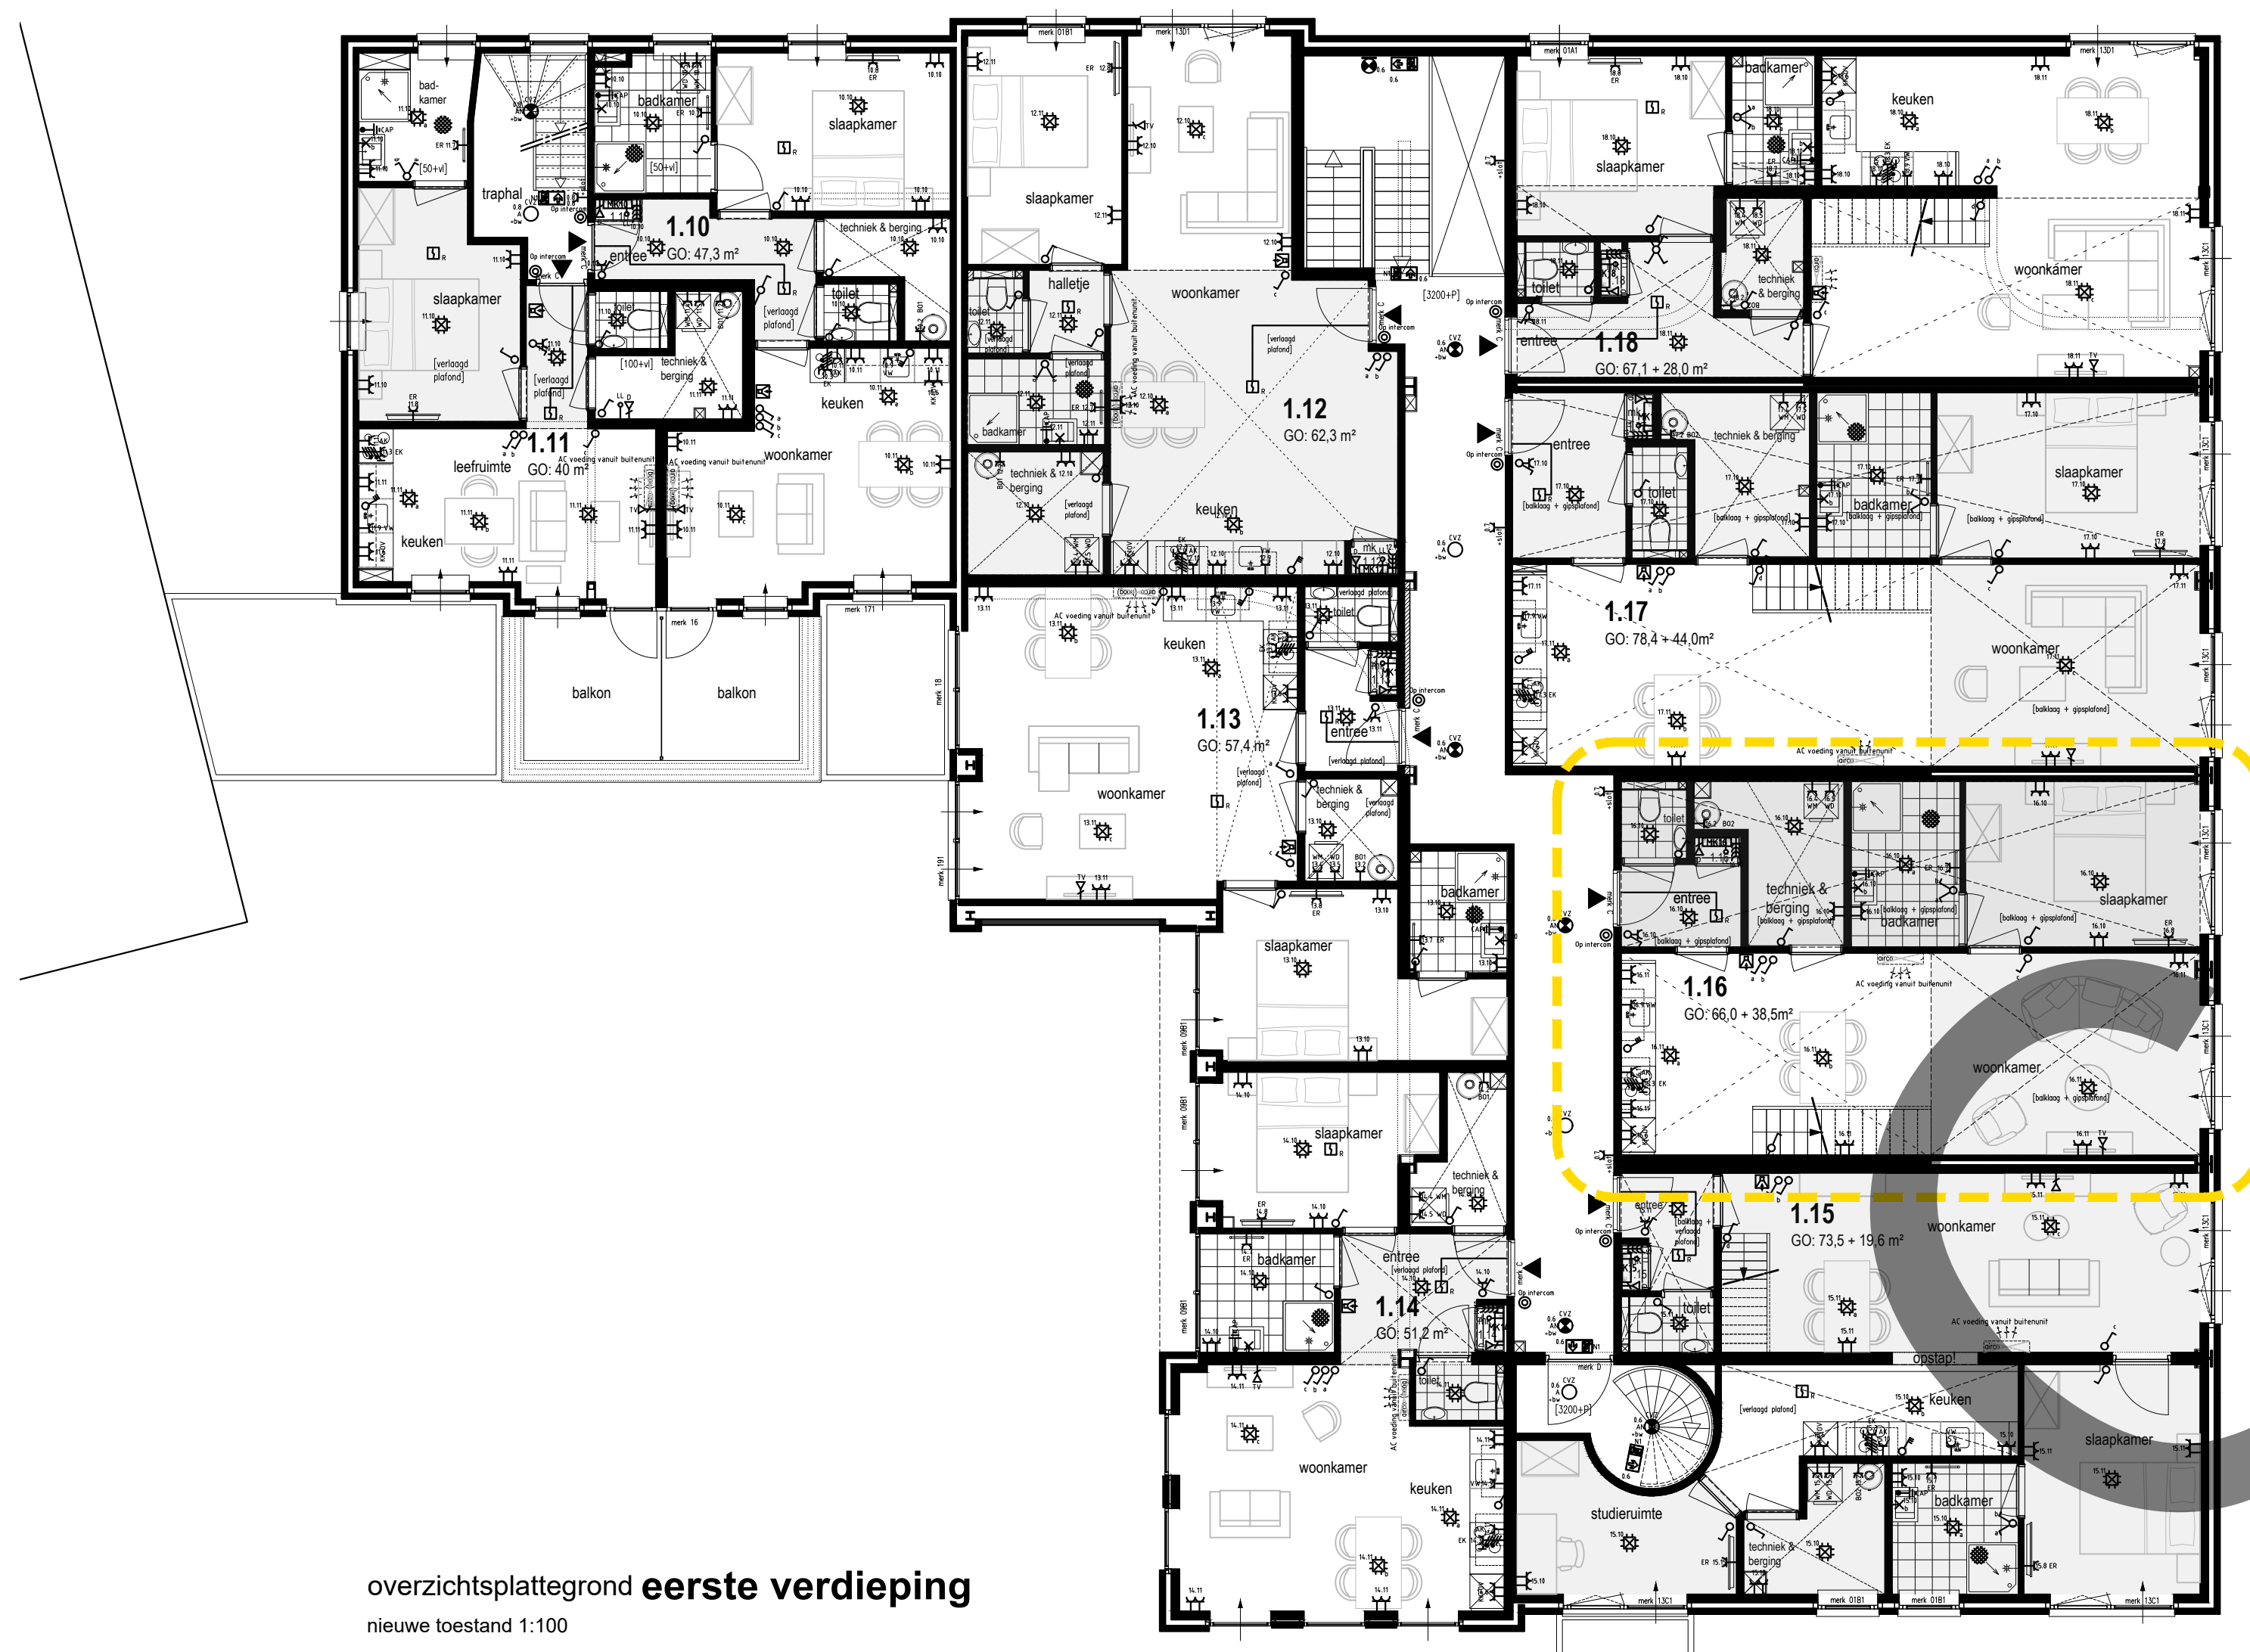


overzichtsplattegrond **eerste verdieping**
nieuwe toestand 1:100

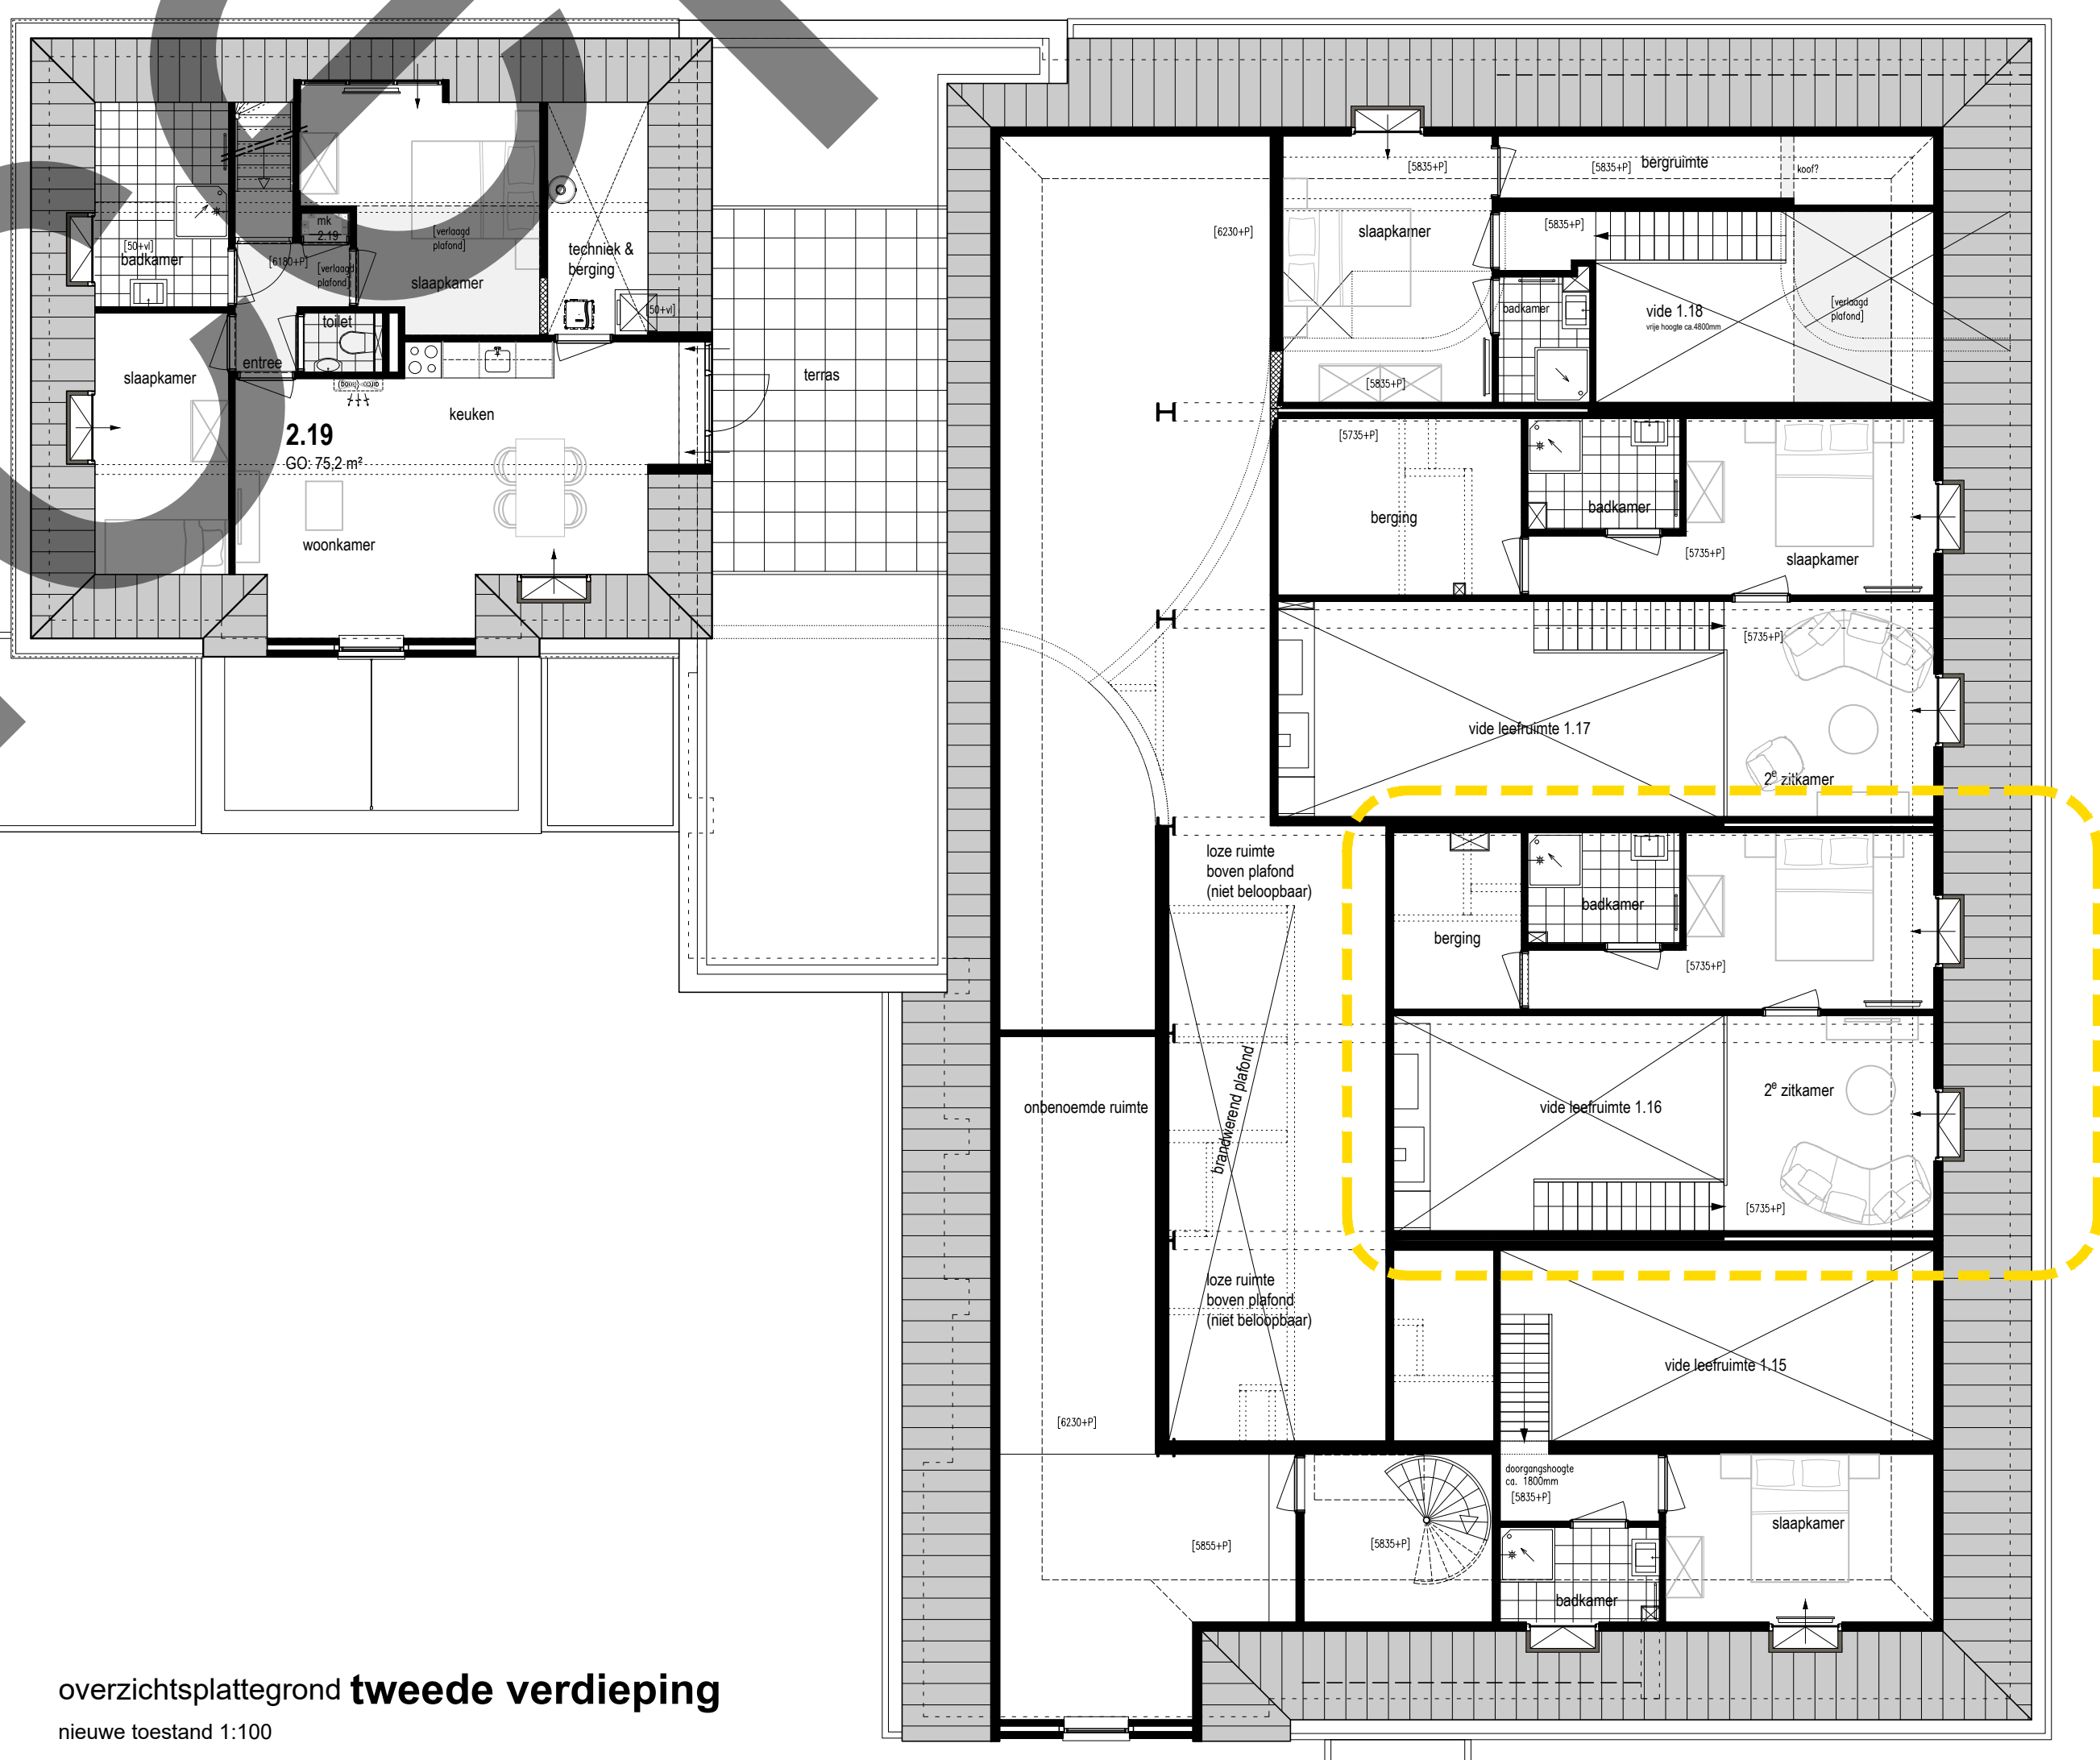

overzichtsplattegrond **tweede verdieping**
nieuwe toestand 1:100

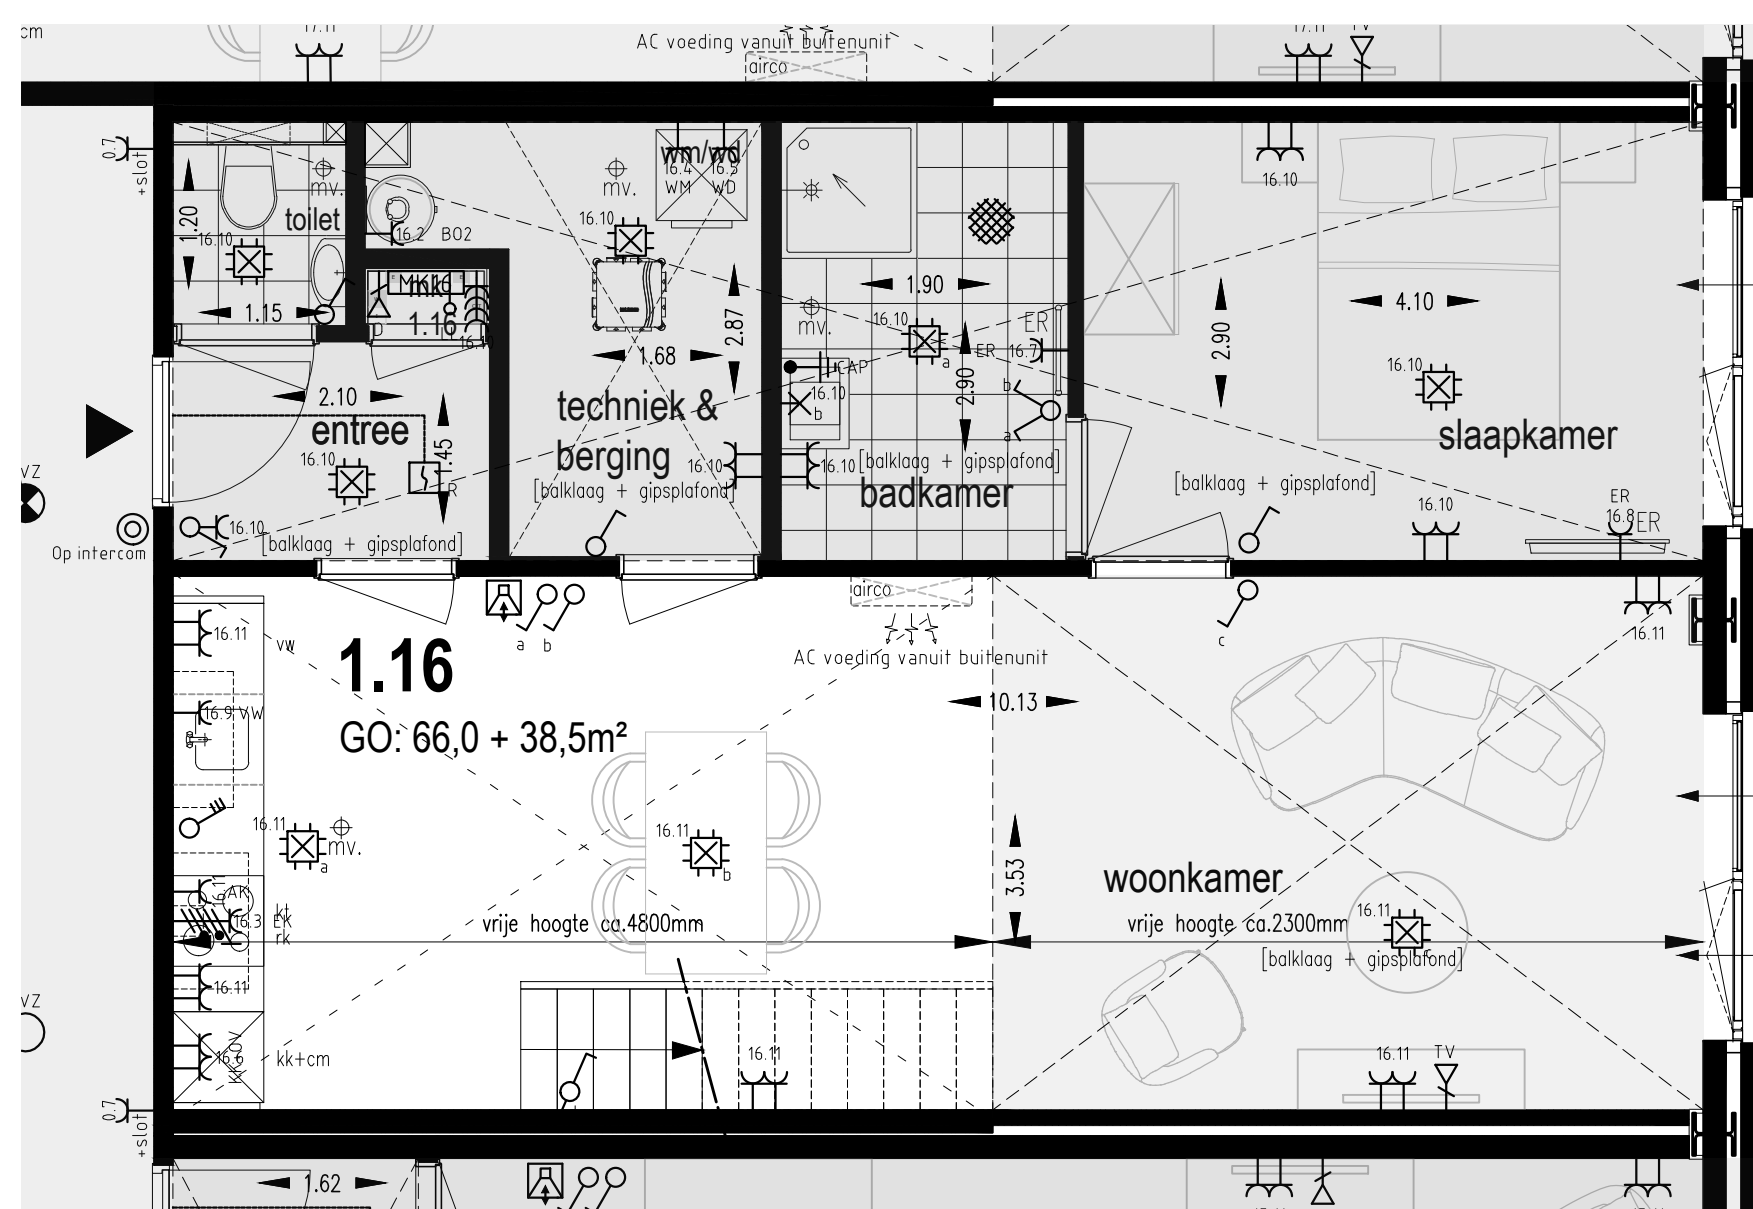

deelplattegrond **1e verdieping**
nieuwe toestand 1:50

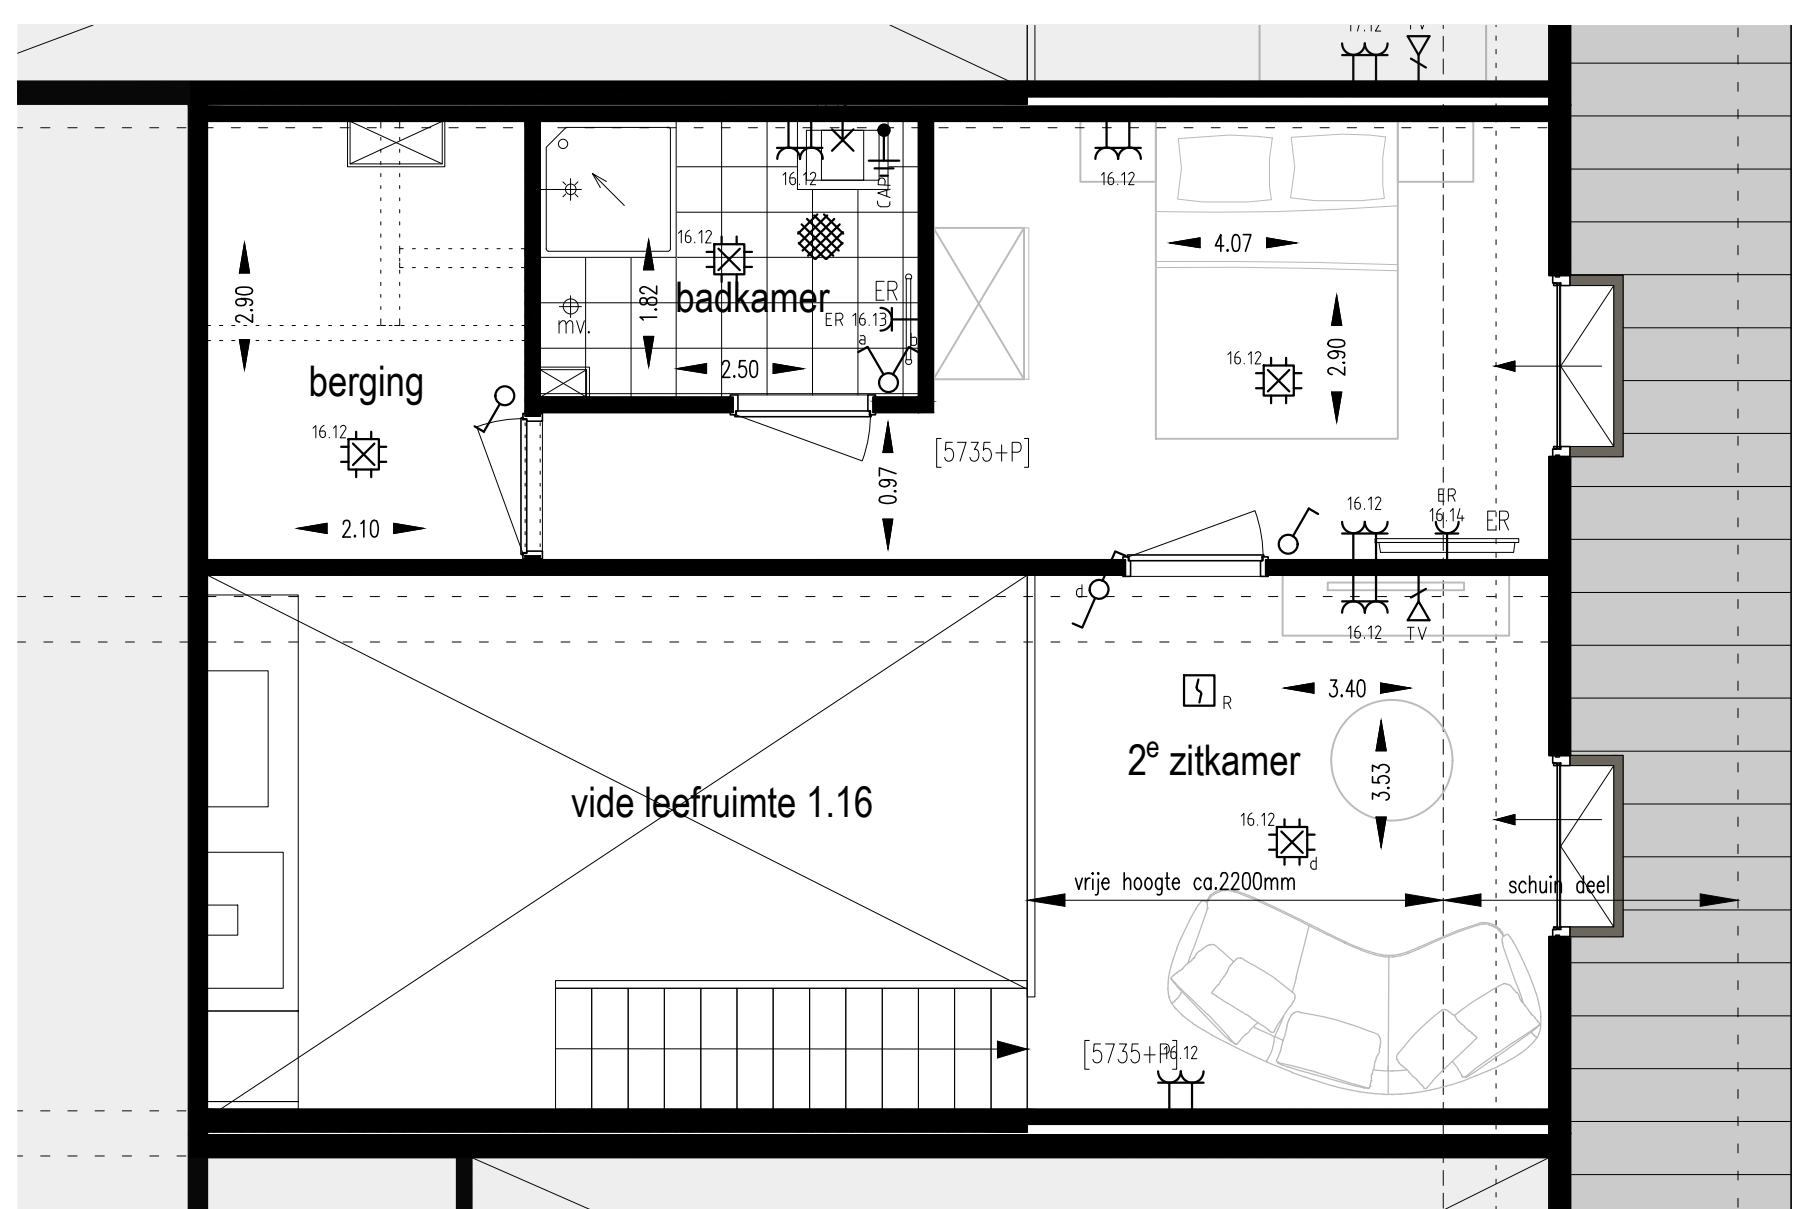

deelplattegrond **2e verdieping**
nieuwe toestand 1:50

VERKOOPTEKENING

Aan deze tekening kunnen geen rechten worden ontleend. De maten kunnen in werkelijkheid afwijken. Apparaten en installaties staan indicatief aangeduid.

Symbolenlijst

Symbol	Omschrijving
+	Aansluitpunt 1 fase, nul en beschermingscontact, geschied
+	Aansluitpunt 3-fase
X	Aansluitpunt licht
I	Aansluitpunt met bedraad
●	Aardstroom
○	Armatuur
⊗	Armatuur op wand met inbouwput aan buijzijde, rood, wand
⊙	Armatuur, plafond
+	Control punt
⊗	Centraaldoos met lichtpunt
+	Centraaldoos 1-voudig met beschermingscontact
+	Centraaldoos 2-voudig met beschermingscontact in 2 ribboudsten
+	Centraaldoos 4-voudig met beschermingscontact
+	Centraaldoos met wisselschakelaar
+	Centraaldoos, perifer
+	Drinking
+	Eenpeilige schakelaar met contactdoos
+	Intercom post
+	Lamp
+	Medior, rook, oplicht
+	Noodverlichtingsarmatuur, transparant, vluchtweg boven, plafond
+	Noodverlichtingsarmatuur, transparant, vluchtweg rechts, plafond
+	Schakelaar, 1-pool
+	Schakelaar, 3-pool
+	Schakelaar, kruis-
+	Schakelaar, wissel-
+	Verdelingschakelaar



VERKOOPTEKENING

werknnummer	24018	project	Transformatie naar wonen
tekening	V1.16P	ontwerper	Wilhelminalaan 71 te Reusel
projectcoördinator		datum	19.05.2025 D
OvT		A	21.07.2025 E
schal		B	F
1:100 / 1:50		C	G